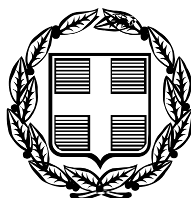


ΕΦΗΜΕΡΙΣ ΤΗΣ ΚΥΒΕΡΝΗΣΕΩΣ

ΤΗΣ ΕΛΛΗΝΙΚΗΣ ΔΗΜΟΚΡΑΤΙΑΣ

ΤΕΥΧΟΣ ΤΕΤΑΡΤΟ **Αρ. Φύλλου 308**

3 Ιουλίου 2008

ΠΕΡΙΕΧΟΜΕΝΑ

ΑΠΟΦΑΣΕΙΣ

ΑΠΟΦΑΣΕΙΣ

Αριθμ. 51475/1716 (1)

Κήρυξη ως αναδασωτέας, δημοτικής δασικής έκτασης, εμβαδού 320 τ.μ., στη θέση «ΜΠΟΥΡΔΕΓΚΙ», Περιφέρειας Δ.Δ. Ριζών του Δήμου Ζαλόγγου του Νομού Πρέβεζας.

Ο ΓΕΝΙΚΟΣ ΓΡΑΜΜΑΤΕΑΣ ΠΕΡΙΦΕΡΕΙΑΣ ΗΠΕΙΡΟΥ

Έχοντας υπόψη:

1. Τις διατάξεις:

α) Του άρθρου 117 παρ. 3 του Συντάγματος της Ελλάδας.

β) Του ν. 3200/1955 περί διοικητικής αποκεντρώσεως όπως αυτές τροποποιήθηκαν μεταγενέστερα.

γ) Του ν. 2503/1997 «Διοίκηση - Οργάνωση - Στελέχωση της περιφέρειας κ.λπ.».

δ) Του ν. 998/1979 «περί Προστασίας των Δασών και των Δασικών εν γένει εκτάσεων της χώρας» και ειδικότερα:

δα) Του άρθρου 41 παρ. 1.

δβ) Του άρθρου 38 παρ. 1, όπως ισχύουν σήμερα.

2. Τις υπ’ αριθμ. εξής Διαταγές του Υπουργείου Αγροτικής Ανάπτυξης και Τροφίμων:

α) 160417/1180/9.7.1980.

β) 182447/3049/24.9.1980.

3. Την υπ’ αριθμ. 7622/1484/29.1.2008 απόφαση του Γενικού Γραμματέα Περιφέρειας Ηπείρου περί μεταβίβασης αρμοδιοτήτων, εξουσιοδότησης υπογραφής αποφάσεων, κ.τ.λ.

4. Την υπ’ αριθμ. 48526/1611/6.6.2008 πρόταση της Διεύθυνσης Δασών Πρέβεζας σχετικά με την κήρυξη ως αναδασωτέας της αναφερόμενης στο θέμα έκτασης, αποφασίζουμε:

Κηρύσσουμε ως αναδασωτέα, δημοτική δασική έκταση, εμβαδού 320 τ.μ (τριακοσίων είκοσι τετραγωνικών μέτρων).

Η έκταση αυτή που βρίσκεται στη θέση «ΜΠΟΥΡΔΕΓΚΙ» περιφέρειας Δ.Δ. Ριζών του Δήμου Ζαλόγγου του Νομού Πρέβεζας, απεικονίζεται με στοιχεία Ε1 (1, 2, 3, 4, 1) και Ε2 (5, 6, 7, 8, 9, 10, 11, 5) στο προσαρτημένο στην παρούσα απόφασή μας διάγραμμα το οποίο αποτελεί αναπόσπαστο μέρος αυτής και έχει όρια:

Τμήμα Ε1	Τμήμα Ε2
Βόρεια: Με ελαιώνα	Βόρεια: Με αναδασωτέα έκταση
Νότια: Με δημοτική έκταση	Νότια: Με δημοτική δασική έκταση
Ανατολικά: Με αναδασωτέα έκταση	Ανατολικά: Με δημοτική έκταση
Δυτικά: Με δημοτική έκταση	Δυτικά: Με αναδασωτέα και δημ. δασική έκταση

Σκοποί της κήρυξης της ανωτέρω έκτασης ως αναδασωτέας είναι η διατήρηση του δασικού χαρακτήρα αυτής, ο αποκλεισμός διάθεσής της για άλλη χρήση και η αποκατάσταση της καταστραφείσης από παράνομη αποψίλωση κατά το έτος 2005 (τμήμα 1) και κατά το μήνα Απρίλιο του έτους 2008 (τμήμα 2), δασικής βλάστησης αποτελούμενης από αείφυλλα - πλατύφυλλα, σε ποσοστό κάλυψης 80%.

Με την απόφαση αυτή δεν προκαλείται καμιά δαπάνη σε βάρος του Κρατικού Προϋπολογισμού.

Η απόφαση αυτή να δημοσιευθεί στην Εφημερίδα της Κυβερνήσεως.

Ιωάννινα, 13 Ιουνίου 2008

Ο Γενικός Γραμματέας Περιφέρειας
ΔΗΜΗΤΡΙΟΣ Γ. ΠΑΝΟΖΑΧΟΣ


ΕΛΛΗΝΙΚΗ ΔΗΜΟΚΡΑΤΙΑ
ΠΕΡΙΦΕΡΕΙΑ ΗΠΕΙΡΟΥ
ΓΕΝΙΚΗ Δ/ΝΣΗ ΠΕΡΙΦΕΡΕΙΑΣ
Δ/ΝΣΗ ΔΑΣΩΝ Ν. ΠΡΕΒΕΖΑΣ

Ανήκει στην αρίθμ. 51475|1716 | 13 / -Ιουνίου - 2008 απόφαση
του κ.Γενικού Γραμματέα Περιφέρειας Ηπείρου

ΤΟΠΟΓΡΑΦΙΚΟ ΔΙΑΓΡΑΜΜΑ


Αναδασωτέας έκτασης στην θέση «Μπουρδέγκι» του Δ.Δ. Ριζών
του Δήμου Ζαλόγγου Ν. Πρέβεζας
ΚΛΙΜΑΚΑ 1: 5.000

Β

 

ΚΛΙΜΑΚΑ 1:10.000

ΠΙΝΑΚΑΣ ΣΥΝΤΕΤΑΓΜΕΝΩΝ		
Α/Α	Χ	Ψ
1	204183	4337291
2	204193	4337314
3	204178	4337305
4	204175	4337294
Ε1 = 176 τ.μ.		
5	204155	4337278
6	204158	4337284
7	204155	4337285
8	204156	4337293
9	204152	4337293
10	204145	4337290
11	204140	4337286
Ε2= 144 τ.μ.		
Εολ. = 320 τ.μ.		

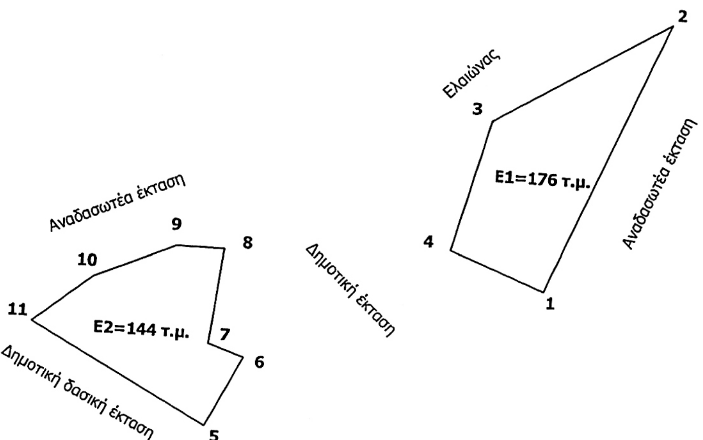


ΘΕΩΡΗΘΗΚΕ
Ιωάννινα 13 - Ιουνίου -2008
Ο Γενικός Γραμματέας Περιφέρειας Ηπείρου

ΔΗΜΗΤΡΙΟΣ Π. ΠΑΝΟΖΑΧΟΣ

Ο Προϊστάμενος της Δ/νσης α.α.

Β. ΔΑΛΑΡΟΣ

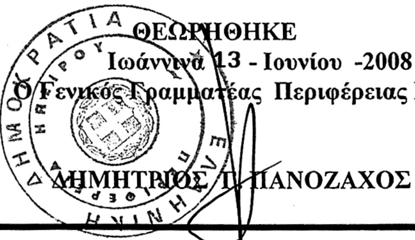

Η Συντάκτρια Δασολόγος

ΣΠ. ΚΑΤΣΟΥΔΑ

ΕΘΝΙΚΟ ΤΥΠΟΓΡΑΦΕΙΟ
Για τεχνικούς λόγους στο σχεδιάγραμμα, έγινε σμίκρυνση, κατά ποσοστό 78%

Αριθμ. 1565 (2)

Κήρυξη ως αναδασωτέας έκτασης 1,525 στρ στη θέση «Χιοτάτα» Περιφέρειας Δ.Δ. Φτερνού Δήμου Ελλομένου Νομού Λευκάδας.

Ο ΓΕΝΙΚΟΣ ΓΡΑΜΜΑΤΕΑΣ ΠΕΡΙΦΕΡΕΙΑΣ ΙΟΝΙΩΝ ΝΗΣΩΝ

Έχοντας υπόψη:

1. Τις διατάξεις:

α) Του άρθρου 117 παρ. 3 του Συντάγματος της Ελλάδας.

β) Του ν. 3200/1955 περί διοικητικής αποκέντρωσης όπως αυτές τροποποιήθηκαν μεταγενέστερα.

γ) Του ν. 2503/30.5.1997 «Διοίκηση, οργάνωση, στελέχωση της Περιφέρειας κ.λπ.».

δ) Του ν. 998/1979 «περί προστασίας δασών κ.τ.λ.» και ειδικότερα του άρθρου 41 παρ 1δ, του άρθρου 38 παρ. 1.

ε) Του ν. 3208/2003 «Προστασία δασικών οικοσυστημάτων, κατάρτιση δασολογίου, ρύθμιση εμπράγματων δικαιωμάτων επί δασών και δασικών εν γένει εκτάσεων και άλλες διατάξεις».

2. Τις υπ' αριθμ. εξής διαταγές του Υπ. Γεωργίας:

α) 160417/1180/8.7.1980.

β) 182447/3049/24.9.1980.

3. Την υπ' αριθμ. 1387/19.5.2008 πρόταση της αρμόδιας Διεύθυνσης Δασών Λευκάδας σχετικά με την κήρυξη ως αναδασωτέας της αναφερόμενης στο θέμα έκτασης, αποφασίζουμε:

Κηρύσσουμε ως αναδασωτέα την δασική έκταση εμβαδού 1,525 στρ (Ενός στρέμματος και πεντακοσίων είκοσι πέντε χιλιοστών του στρέμματος). Η έκταση αυτή που βρίσκεται στην θέση «Χιοτάτα», περιφέρειας Δ.Δ. Φτερνού, Δήμου Ελλομένου Νομού Λευκάδας, απεικονίζεται με τα στοιχεία Α, Β, Γ, ..., Κ, Λ, Α στο προσαρτημένο στην παρούσα απόφασή μας διάγραμμα το οποίο αποτελεί αναπόσπαστο μέρος αυτής και έχει όρια:

Βόρεια: Με αγρό και ελαιώνα.

Νότια: Με δασική έκταση.

Ανατολικά: Με δασική έκταση.

Δυτικά: Με αγρό και ελαιώνα.

Σκοποί της κήρυξης της ανωτέρω έκτασης ως αναδασωτέας είναι η διατήρηση του δασικού χαρακτήρα αυτής, ο αποκλεισμός διάθεσής της για άλλη χρήση και η αποκατάσταση της καταστραφείσης από υλοτομία δασικής βλάστησης αποτελούμενης από αείφυλλα πλατύφυλλα (η υπόψη έκταση πριν τη καταστροφή της αποτελούσε δασική έκταση αείφυλλων πλατύφυλλων).

Η απόφαση αυτή να δημοσιευθεί στην Εφημερίδα της Κυβερνήσεως.


Κέρκυρα, 2 Ιουνίου 2008

Ο Γενικός Γραμματέας Περιφέρειας
ΣΩΤΗΡΙΟΣ ΒΟΣΔΟΥ


ΕΛΛΗΝΙΚΗ ΔΗΜΟΚΡΑΤΙΑ
ΠΕΡΙΦΕΡΕΙΑ ΙΟΝΙΩΝ ΝΗΣΩΝ
ΓΕΝΙΚΗ ΔΙΕΥΘΥΝΣΗ ΠΕΡΙΦΕΡΕΙΑΣ
ΔΙΕΥΘΥΝΣΗ ΔΑΣΩΝ (Ν. ΛΕΥΚΑΔΑΣ)

ΤΟΠΟΓΡΑΦΙΚΟ ΔΙΑΓΡΑΜΜΑ
Δασικής έκτασης που καταστράφηκε παράνομα 1,525 στρ
θέση «Χιοτάτα» Δ.Δ. Φτερνού
Δήμου Ελλομένου
ΚΛΙΜΑΚΑ 1:500

Ανήκει στην αριθ. 1565/2-6-2008 απόφαση του Γενικού Γραμματέα Περιφέρειας Ιονίων Νήσων

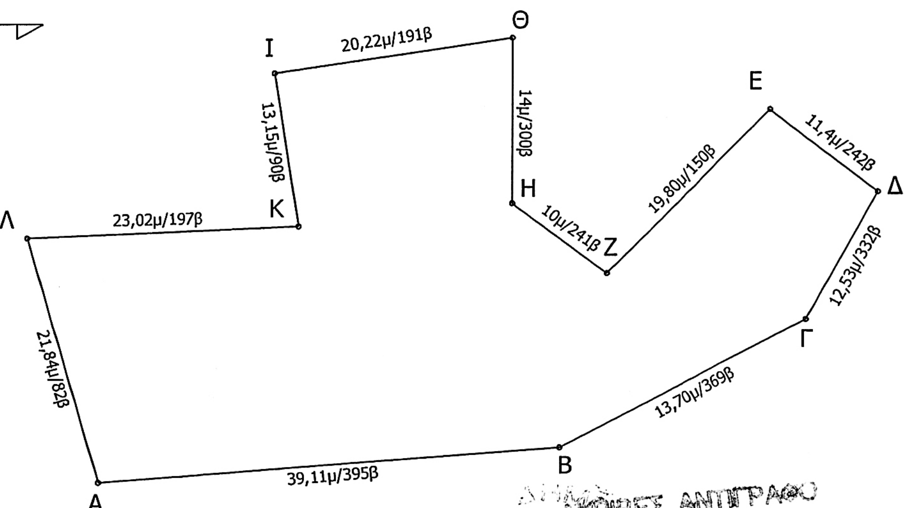

ΑΠΟΣΠΑΣΜΑ ΧΑΡΤΗ ΕΥΡΥΤΕΡΗΣ ΠΕΡΙΟΧΗΣ
ΚΛΙΜΑΚΑ 1:25000

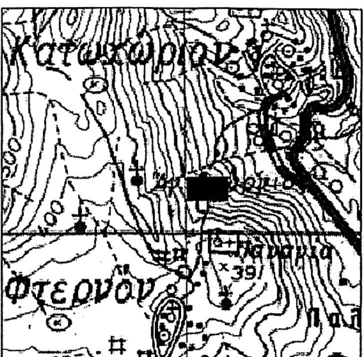

Θέση της έκτασης

ΕΘΝΙΚΟ ΤΥΠΟΓΡΑΦΕΙΟ
Για τεχνικούς λόγους στο σχεδιάγραμμα, έγινε σμίκρυνση, κατά ποσοστό 78%

ΘΕΩΡΗΘΗΚΕ
Κέρκυρα 2-6-2008
Ο
Γ.Γ.Π.Ι.Ν
ΣΩΤΗΡΙΟΣ ΒΟΣΔΟΥ

ΑΚΡΙΒΕΣ ΑΝΤΙΓΡΑΦΟ
17-6-2008

Λευκάδα 19-5-2008
Ο
Διευθυντής Δασών
Γ. Λάμπρης
Δασολόγος

Λευκάδα 19-5-2008
Ο
Συντάξας
Α. Κοντογεώργης
Δασοπόνος

Αριθμ. 1564 (3)

Κήρυξη ως αναδασωτέας έκτασης 2,500 στρ στη θέση «Μύλος» Περιφέρειας Δ.Δ. Μαραντοχωρίου Δήμου Απολλώνιων Νομού Λευκάδας.

Ο ΓΕΝΙΚΟΣ ΓΡΑΜΜΑΤΕΑΣ ΠΕΡΙΦΕΡΕΙΑΣ ΙΟΝΙΩΝ ΝΗΣΙΩΝ

Έχοντας υπόψη:

1. Τις διατάξεις:

α) Του άρθρου 117 παρ. 3 του Συντάγματος της Ελλάδας.

β) Του ν. 3200/1955 περί διοικητικής αποκέντρωσης όπως αυτές τροποποιήθηκαν μεταγενέστερα.

γ) Του ν. 2503/30.5.1997 «Διοίκηση, οργάνωση, στελέχωση της Περιφέρειας κ.λπ.».

δ) Του ν. 998/1979 «περί προστασίας δασών κ.τ.λ.» και ειδικότερα του άρθρου 41 παρ 1δ, του άρθρου 38 παρ. 1.

ε) Του ν. 3208/2003 «Προστασία δασικών οικοσυστημάτων, κατάρτιση δασολογίου, ρύθμιση εμπράγματων δικαιωμάτων επί δασών και δασικών εν γένει εκτάσεων και άλλες διατάξεις».

2. Τις υπ' αριθμ. εξής διαταγές του Υπ. Γεωργίας:

α) 160417/1180/8.7.1980.

β) 182447/3049/24.9.1980.

3. Την υπ' αριθμ. 1379/16.5.2008 πρόταση της αρμόδιας Διεύθυνσης Δασών Λευκάδας σχετικά με την κήρυξη ως αναδασωτέας της αναφερόμενης στο θέμα έκτασης, αποφασίζουμε:

Κηρύσσουμε ως αναδασωτέα την δασική έκταση εμβαδού 2,500 στρ. (Δύο στρεμμάτων και πεντακοσίων χιλιοστών του στρέμματος). Η έκταση αυτή που βρίσκεται στην θέση «Μύλος», περιφέρειας Δ.Δ. Μαραντοχωρίου, Δήμου Απολλωνίων Νομού Λευκάδας, απεικονίζεται με τα στοιχεία Α, Β, Γ, Δ, Α στο προσαρτημένο στην παρούσα απόφασή μας διάγραμμα το οποίο αποτελεί αναπόσπαστο μέρος αυτής και έχει όρια:

Βόρεια: Με δασική έκταση.

Νότια: Με ελαιώνα.

Ανατολικά: Με ελαιώνα.


Δυτικά: Με δασική έκταση.

Σκοποί της κήρυξης της ανωτέρω έκτασης ως αναδασωτέας είναι η διατήρηση του δασικού χαρακτήρα αυτής, ο αποκλεισμός διάθεσής της για άλλη χρήση και η αποκατάσταση της καταστραφείσης από υλοτομία δασικής βλάστησης αποτελούμενης από αείφυλλα πλατύφυλλα (η υπόψη έκταση πριν τη καταστροφή της αποτελούσε δασική έκταση αείφυλλων πλατύφυλλων).

Η απόφαση αυτή να δημοσιευθεί στην Εφημερίδα της Κυβερνήσεως.

Κέρκυρα, 2 Ιουνίου 2008

Ο Γενικός Γραμματέας Περιφέρειας
ΣΩΤΗΡΙΟΣ ΒΟΣΔΟΥ

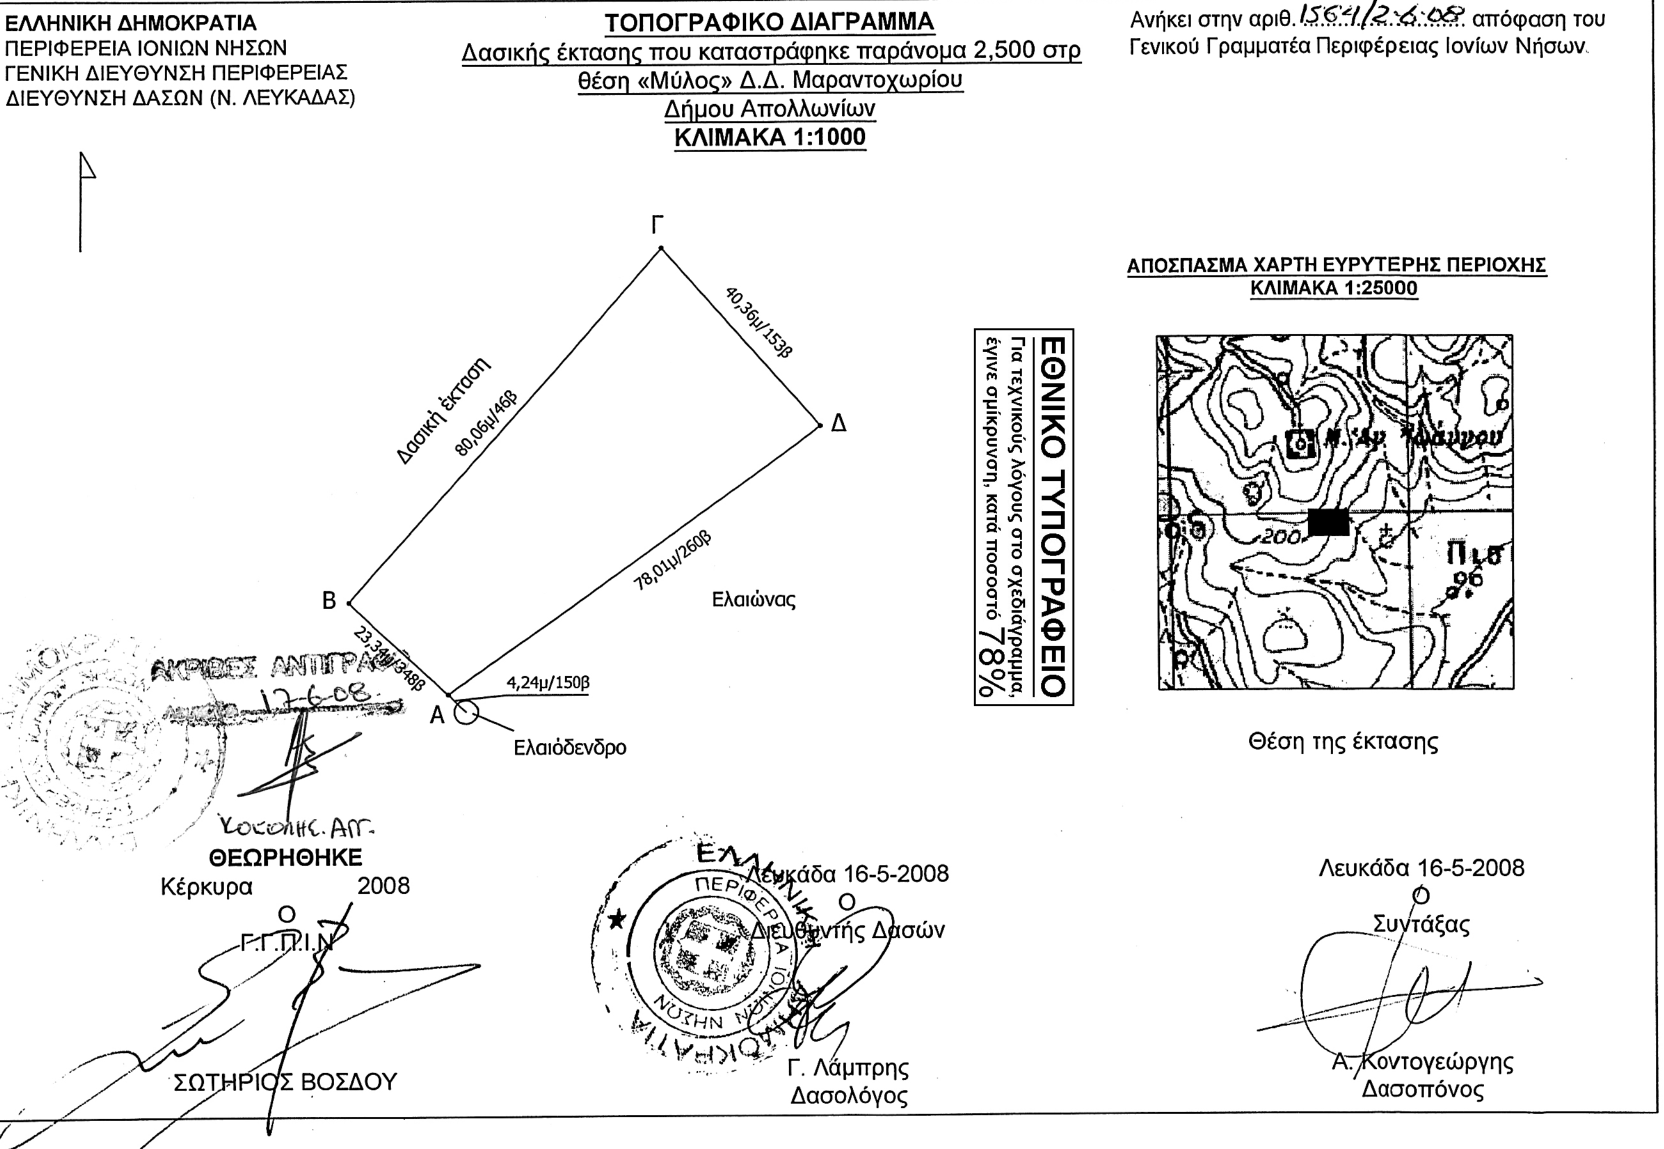
ΕΛΛΗΝΙΚΗ ΔΗΜΟΚΡΑΤΙΑ
ΠΕΡΙΦΕΡΕΙΑ ΙΟΝΙΩΝ ΝΗΣΩΝ
ΓΕΝΙΚΗ ΔΙΕΥΘΥΝΣΗ ΠΕΡΙΦΕΡΕΙΑΣ
ΔΙΕΥΘΥΝΣΗ ΔΑΣΩΝ (Ν. ΛΕΥΚΑΔΑΣ)
ΤΟΠΟΓΡΑΦΙΚΟ ΔΙΑΓΡΑΜΜΑ
Δασικής έκτασης που καταστράφηκε παράνομα 2,500 στρ
θέση «Μύλος» Δ.Δ. Μαραντοχωρίου
Δήμου Απολλωνίων
ΚΛΙΜΑΚΑ 1:1000
Ανήκει στην αριθ. 1561/2-6-08 απόφαση του
Γενικού Γραμματέα Περιφέρειας Ιονίων Νήσων.
Γ
Δ
Β
Α
40,36μ/153β
Δασική έκταση
80,06μ/46β
78,01μ/260β
23,34μ/348β
4,24μ/150β
Ελαιώνας
Ελαιόδενδρο
ΕΘΝΙΚΟ ΤΥΠΟΓΡΑΦΕΙΟ
Για τεχνικούς λόγους στο σχεδιάγραμμα,
έγινε σμίκρυνση, κατά ποσοστό 78%
ΑΠΟΣΠΑΣΜΑ ΧΑΡΤΗ ΕΥΡΥΤΕΡΗΣ ΠΕΡΙΟΧΗΣ
ΚΛΙΜΑΚΑ 1:25000
Θέση της έκτασης
ΘΕΩΡΗΘΗΚΕ
Κέρκυρα 2008
Ο
Γ.Γ.Π.Ι.Ν.
ΣΩΤΗΡΙΟΣ ΒΟΣΔΟΥ
Λευκάδα 16-5-2008
Ο
Διευθυντής Δασών
Γ. Λάμπρης
Δασολόγος
Λευκάδα 16-5-2008
Ο
Συντάξας
Α. Κοντογεώργης
Δασοπόνος

Αριθμ. 8092 (4)

Καθορισμός χρήσης παραχωρούμενου ακινήτου στο αγρ/μα Αιανής.

Ο ΝΟΜΑΡΧΗΣ ΚΟΖΑΝΗΣ

Έχοντας υπόψη:

1. Το ν. 1512/11.1.1985 (ΦΕΚ 4Α) για την τροποποίηση και συμπλήρωση πολεοδομικών διατάξεων κ.λπ. κι ειδικότερα το άρθρο 3 παρ. 1 αυτού.

2. Το ν. 1337/12.3.1983 (ΦΕΚ 33Δ/14.3.1983) για την επέκταση πολεοδομικών σχεδίων.

3. Το ν. 360/1976 για την χωροταξία και το περιβάλλον.

4. Το ν. 1032/1980 για την σύσταση του Υπουργείο Χωροταξίας και Περιβάλλοντος.

5. Την υπ' αριθμ. 43/2006 απόφαση Δημοτικού Συμβουλίου του Δήμου Αιανής.

6. Το υπ' αριθμ. 3043/06/12.3.2008 γνωμοδότηση για προσδιορισμό χρήσης γης βάσει του άρθρου 3 ν. 1512/1985 η οποία εξεδόθη από την Δ/νση Πολεοδομίας και Περιβάλλοντος Κοζάνης.

7. Το α) ν. 2218/13.6.1994 (ΦΕΚ 90 Α/13.6.1994) «περί ίδρυσης Νομαρχιακής Αυτ/σης, τροποποίησης κ.λπ.» όπως συμπληρώθηκε με το ν. 2240/15.9.1994 (ΦΕΚ 153 Α/15.9.1994) και του ν. 2307/1995 και κωδικοποιήθηκαν με το π.δ. 30/1996.

8. Το υπ' αριθμ. 124332/16.12.1997 έγγραφο του Υπουργείου Γεωργίας (Τμήμα Γ και Κ Αποκ/σης).

9. Το γεγονός ότι δεν προκαλεί δαπάνη η υπόψη παραχώρηση σε βάρος του προϋπολογισμού του οικείου Ο.Τ.Α.

10. Τις διατάξεις του ν. 2503/1997 άρθρο 10 παρ. 8 «Διοίκηση, οργάνωση, στελέχωση της Περιφέρειας, ρύθμιση θεμάτων για την τοπική αυτοδιοίκηση και άλλες διατάξεις», αποφασίζουμε:

Τον καθορισμό χρήση γης για τη λειτουργία που γενικά εξυπηρετεί την ανέγερση σταβλικών εγκαταστάσεων από την Πελέκα Αργυρώ του Δημητρίου στο υπ' όψη τεμάχιο με στοιχεία έως Α-Β-Γ-Δ-Α έκτασης 5.000 τ.μ. το οποίο εμπίπτει στο υπ' αριθμ. 3440ιζ χερσολείβαδο κοινόχρηστο (ορεινή βοσκή) της Συμπληρωματικής Διανομής αγροκτήματος «Αιανή» έτους 1966 όπως αυτό απεικονίζεται στο αναπόσπαστο με την παρούσα θεωρημένο τοπογραφικό διάγραμμα που μας έστειλε η Δ/νση Τοπογραφικής Κοζάνης με το υπ' αριθμ. 1720/8.6.2006 έγγραφό του.

Η απόφαση αυτή δεν απαλλάσσει τον ενδιαφερόμενο από την υποχρεωτική έκδοση των σχετικών (οικοδομικών) αδειών και την τήρηση της υπ' αριθμ. 8340/3591/12.12.1986 απόφασης του ΥΠΕΧΩΔΕ.

Η απόφαση αυτή να δημοσιευθεί στην Εφημερίδα της Κυβερνήσεως.

Κοζάνη, 17 Ιουνίου 2008

Ο Νομάρχης

ΓΕΩΡΓΙΟΣ ΔΑΚΗΣ



ΕΛΛΗΝΙΚΗ ΔΗΜΟΚΡΑΤΙΑ
ΠΕΡΙΦΕΡΕΙΑ ΔΥΤΙΚΗΣ ΜΑΚΕΔΟΝΙΑΣ
ΝΟΜΟΣ ΚΟΖΑΝΗΣ
ΝΟΜΑΡΧΙΑΚΗ ΑΥΤΟΔΙΟΙΚΗΣΗ ΚΟΖΑΝΗΣ
Δ/ΝΣΗ ΤΟΠΟΓΡΑΦΙΚΗΣ

ΕΘΝΙΚΟ ΤΥΠΟΓΡΑΦΕΙΟ
Για τεχνικούς λόγους στο σχεδιάγραμμα, έγινε σμίκρυνση, κατά ποσοστό 78%

ΑΙΑΝΗ ΚΟΖΑΝΗΣ

ΣΥΜΠΛ/ΚΗ ΔΙΑΝΟΜΗ 1966


+500

Από φ. οδόνης 2

ΥΠΟΜΝΗΜΑ

Αριθ. Τεμ.	Έκταση	Ιδιοκτήτης
Α-Β-Γ-Δ	5.000	Έκταση που εμπίπτει στο 3440^15 χερσολίβαδο Κοινόχρηστο (ορεινή βοσκή) της Συμπλ/κής Διανομής έτους 1966 και ζητά η Πελέκα Αργυρώ του Δημητρίου σύμφωνα με τις διατάξεις του άρθρου 6 του Ν.Δ. 221/74.

3440^15

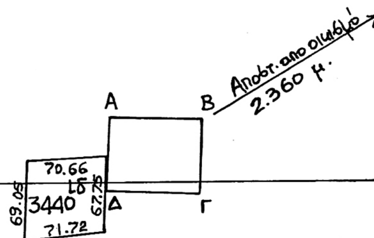

0

ΘΕΩΡΗΘΗΚΕ
ΚΟΖΑΝΗ 8-6-06
Ο ΠΡΟΪΣΤΑΜΕΝΟΣ ΤΗΣ ΥΠΗΡΕΣΙΑΣ



ΝΙΚΟΛΑΟΣ Κ. ΒΟΥΧΑΡΑΣ

-500

-7500 -7000 -6500

Λευκόβρυση 8-6-06
Ε. Παπαδημοπούλου

ΚΛΙΜΑΞ 1:5000

